


POZO DE VISITA CFE-PVMTAL

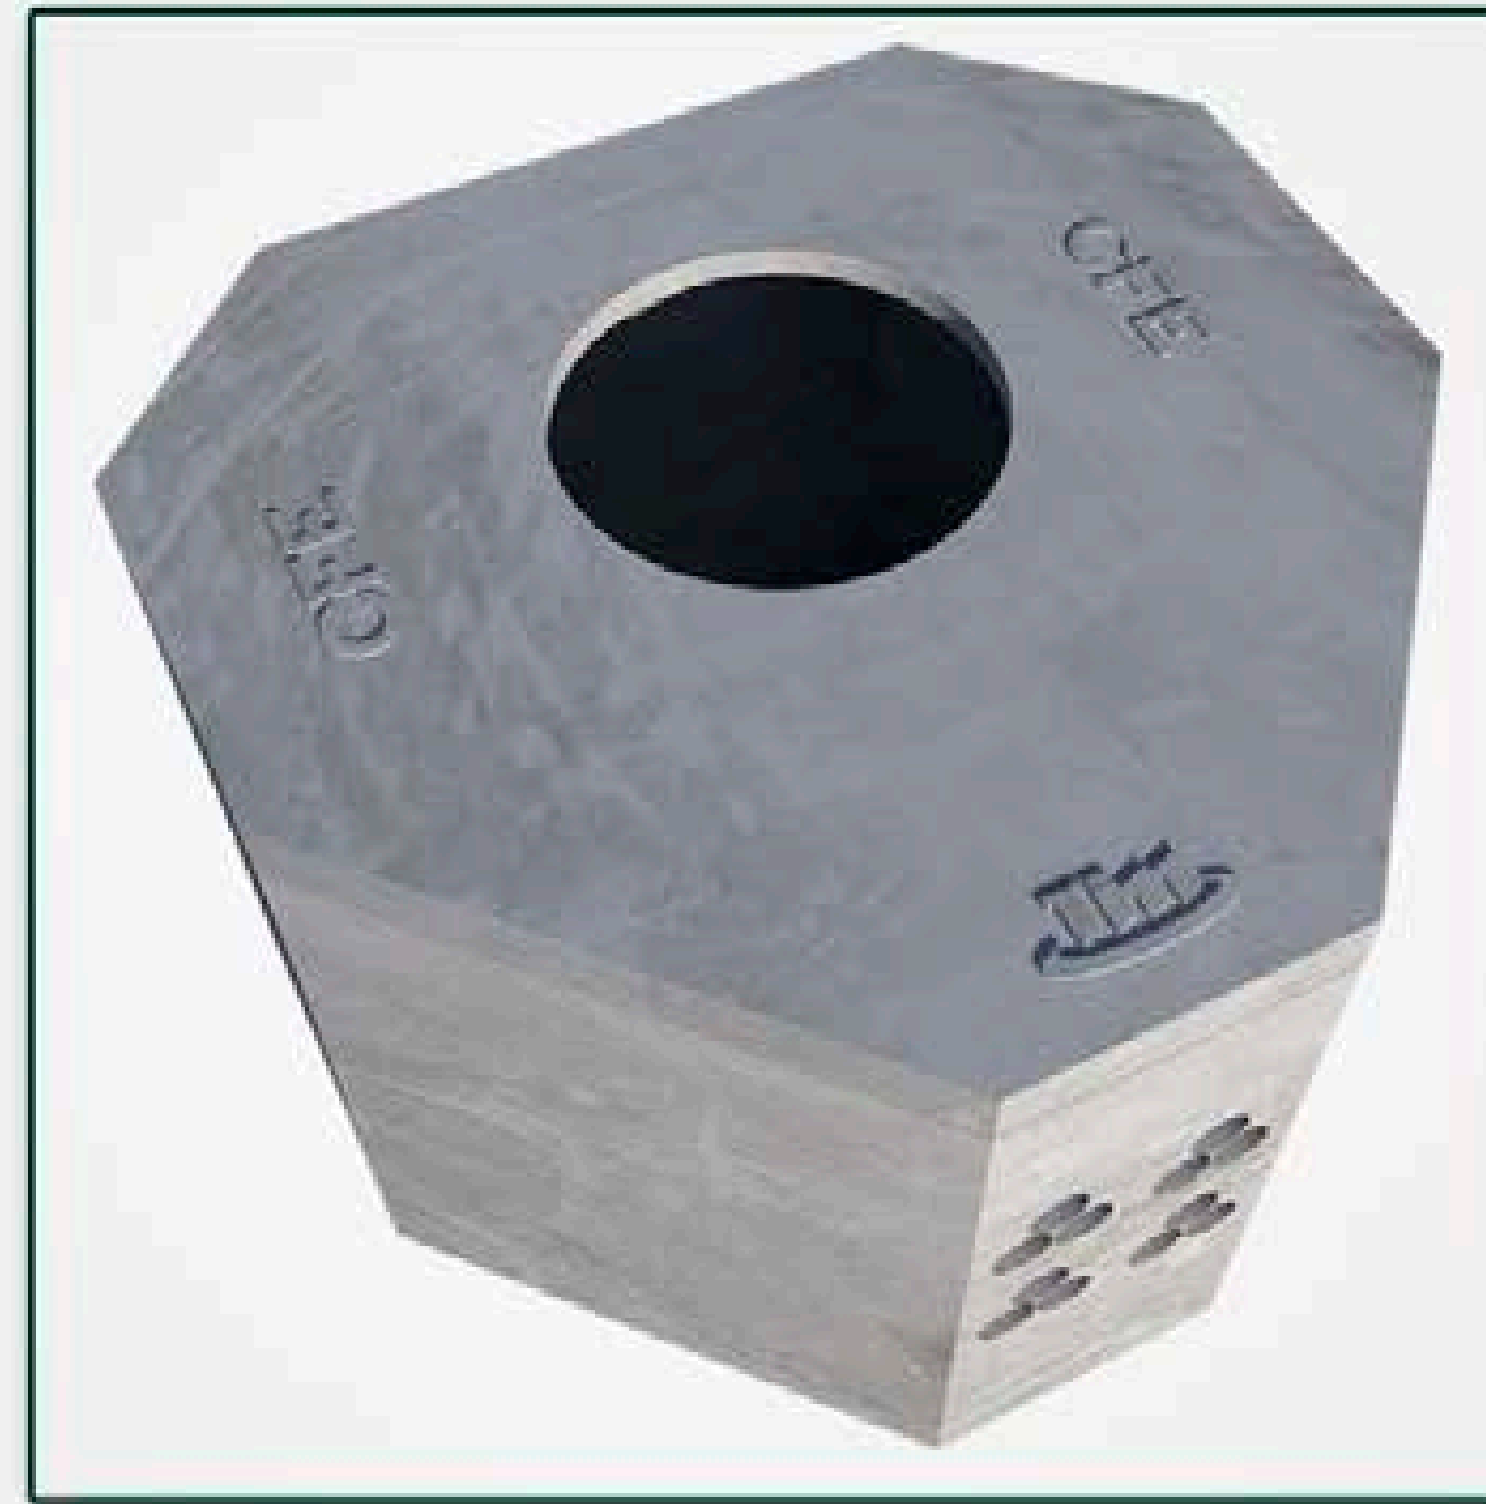

ESPECIFICACIONES

1. Concreto $f_c = 250 \text{ kg/cm}^2$
2. Armado con varilla de $1/2''$ a 30 cm en ambos sentidos con bastones de refuerzo en parte superior varilla de $3/8''$ a 30 cm. Todo el acero de refuerzo será $F_y = (4200 \text{ kg/cm}^2)$
3. Pozo de visita con piso
4. Espesor de los muros de 10 cm. Acabado cemento pulido
5. Concreto elaborado con impermeabilizante integral dosificado
6. Peso aproximado: 4,100 kg



CONCRETO

POZO DE VISITA CFE-PVMTAL (DIMENSIONES)

