


POZO DE VISITA CFE-PVMTBL

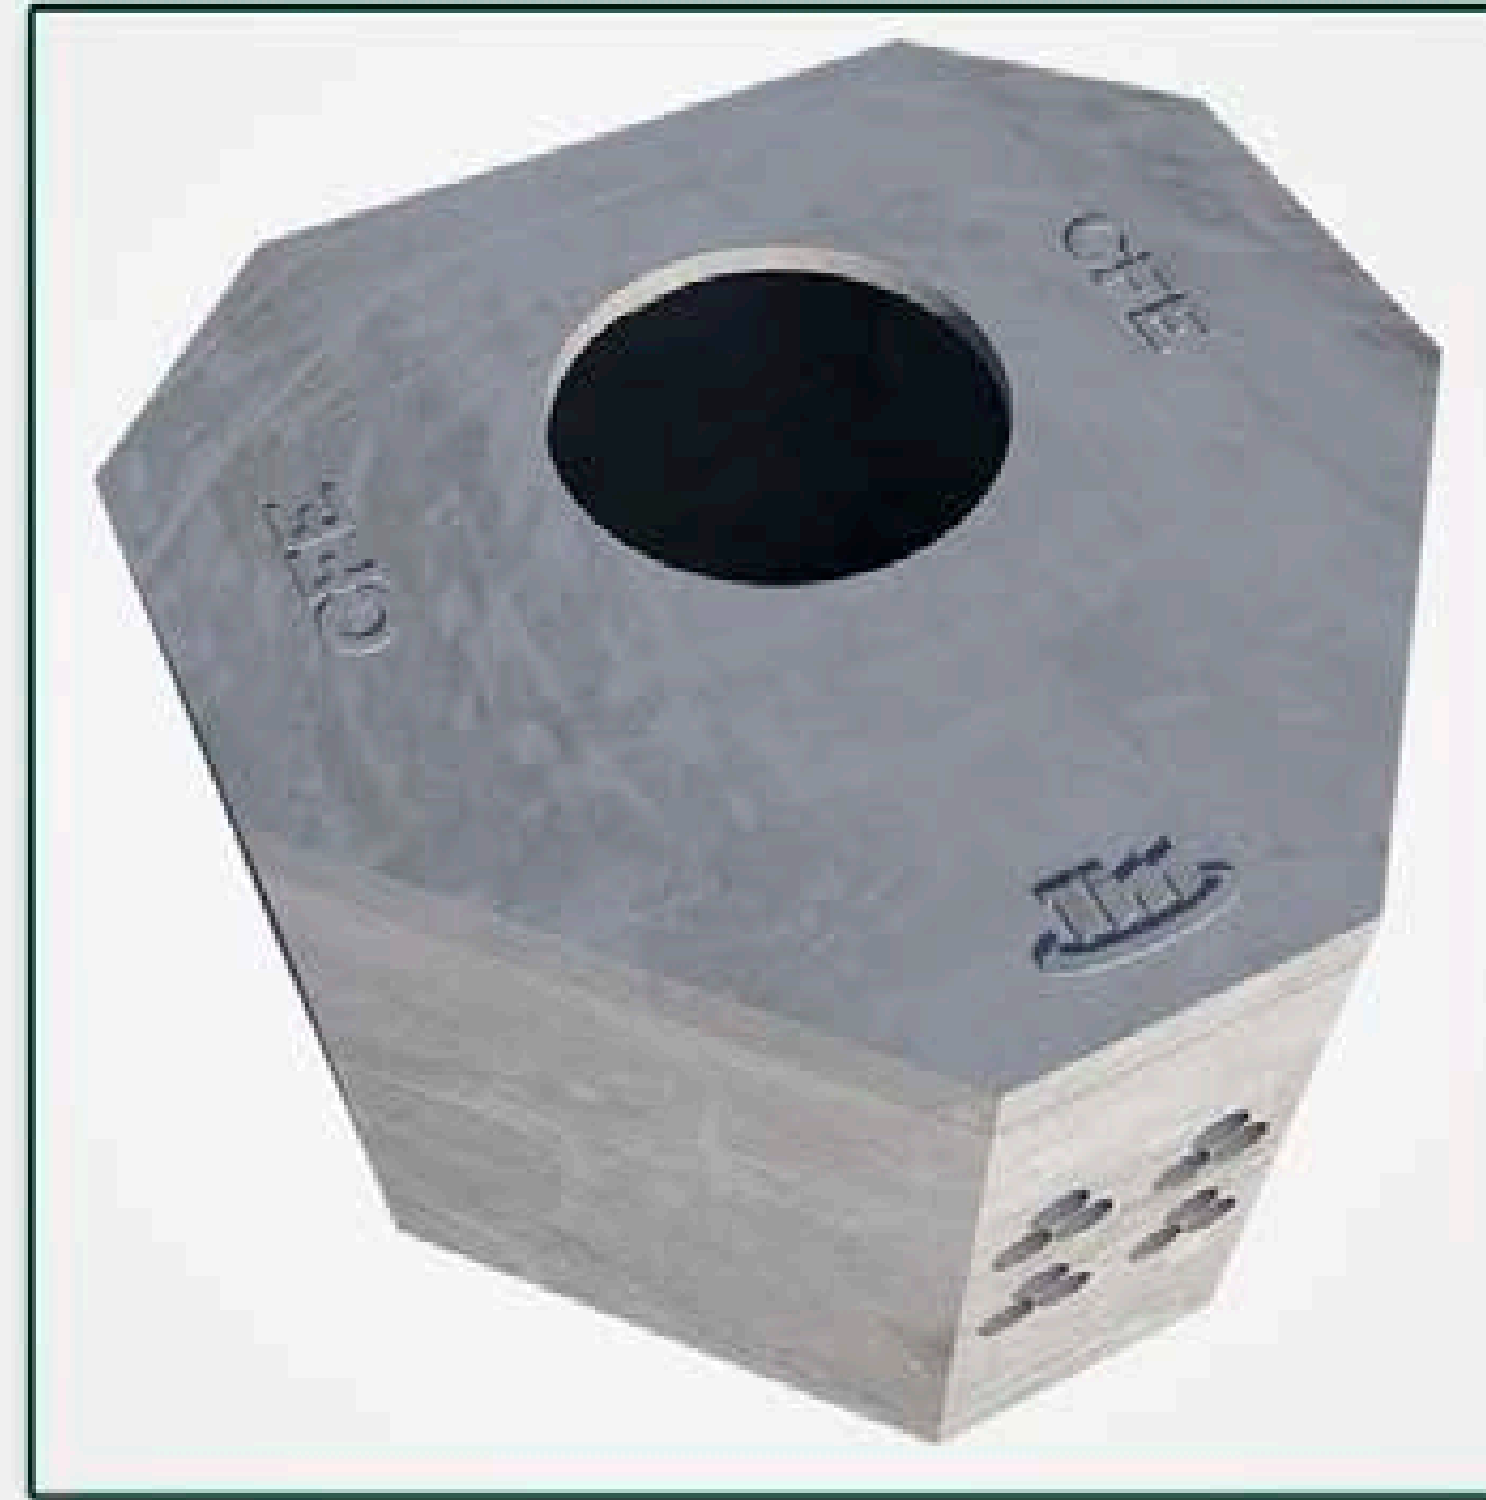

ESPECIFICACIONES

1. Concreto $f_c = 250 \text{ kg/cm}^2$
2. Refuerzo malla electrosoldada $4 \times 4 \text{ 4/4 } F_y = (6000 \text{ kg/cm}^2)$
3. Pozo de visita con piso
4. Espesor de los muros de 10 cm. Acabado cemento pulido
5. Concreto elaborado con impermeabilizante integral dosificado
6. Peso aproximado: 4,050 kg

MT CONCRETO

POZO DE VISITA CFE-PVMTBL (DIMENSIONES)

